




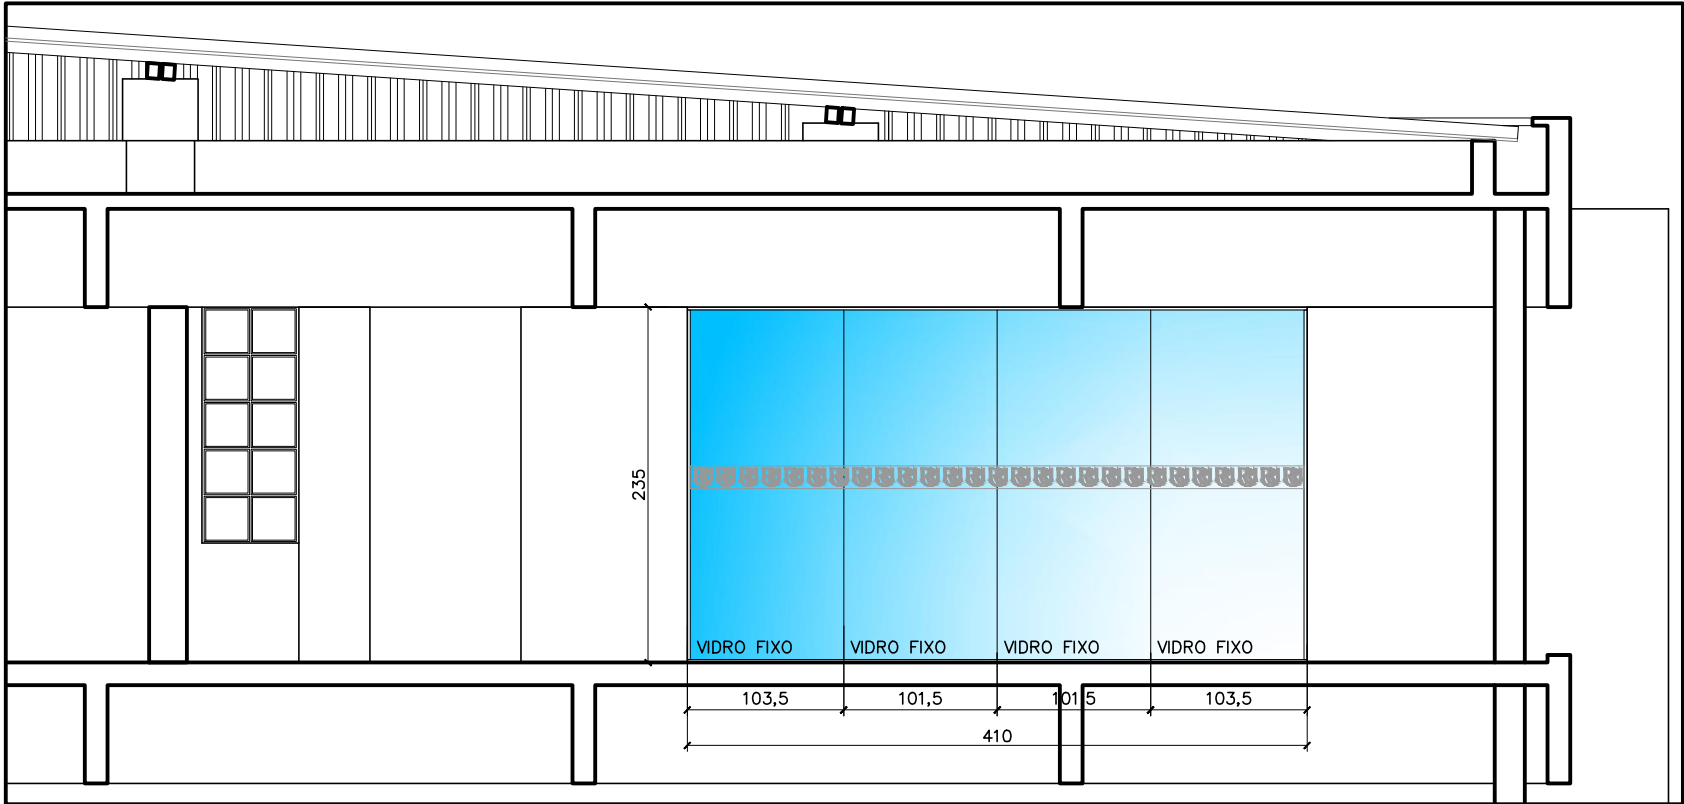

VISTA A
Escala 1/50

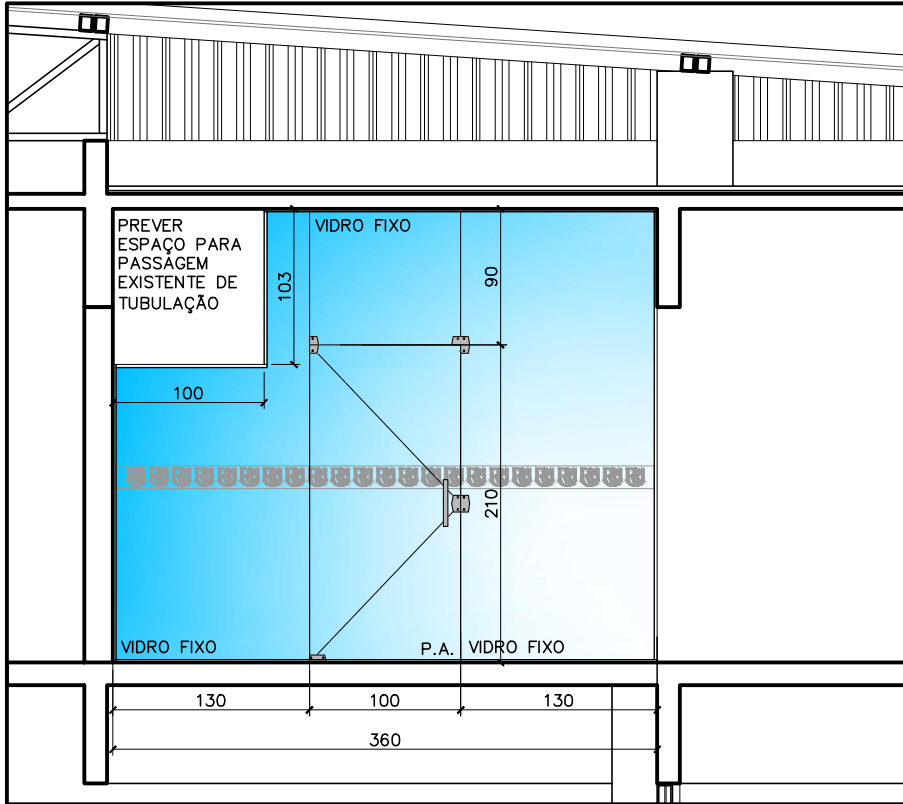

VISTA B
Escala 1/50

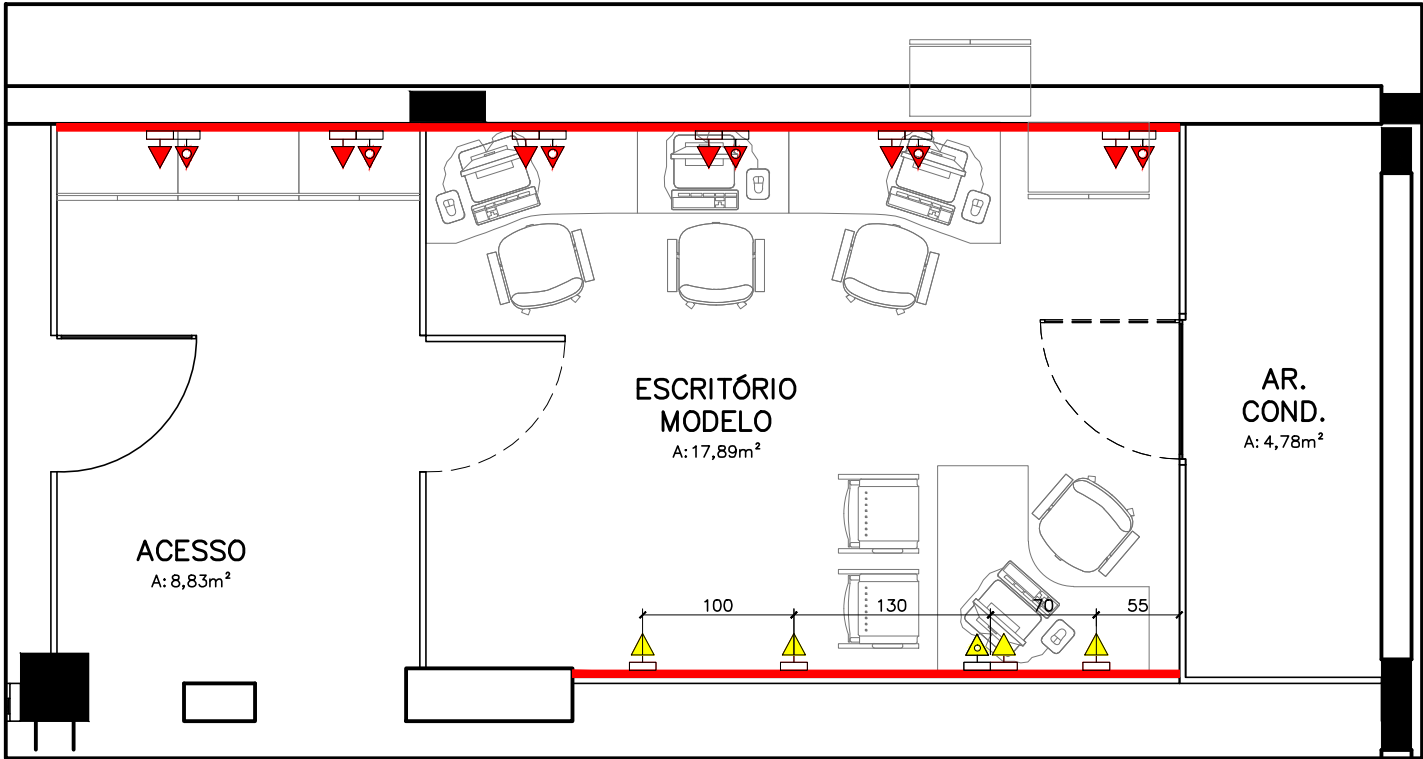

ELÉTRICA
Escala 1/50

LEGENDA ELÉTRICA E HIDRÁULICA	
	PONTOS NOVOS
	PONTOS EXISTENTES
	TOMADA TRIPLA UNIVERSAL 2P+20A H INDICADA
	TOMADA TRIPLA DE LÓGICA E TELEFONE H INDICADA
	CALHA PERFIL DUPLO 75X42 FIXADA NA PAREDE

OBSERVAÇÕES:
- MANTER PONTOS EXISTENTES E EXECUTAR APENAS OS PONTOS NOVOS.

REVISAO	ASSUNTO	DATA	AUTOR
 Laureate International Universities®		UNIRITTER – SEDE ZONA SUL Rua Orfanotrófio, 555 – Alto Teresópolis CEP: 90840-440 PORTO ALEGRE – RS	
ESCRITÓRIO DE ARQUITETURA DO UNIRITTER Av. Manoel Elias, 2001 TEL: 51 3230.3327 POA-RS		Coord.: Arquiteta LILIA PIRES DA SILVA CAU68487-2 Equipe Técnica: Arquiteta NAIARA BETTIATO PASQUALE DA SILVA CAU95532-9 Arquiteta BRUNA SALOMONI MENDES CAU178205-3 Designer FERNANDO BRAGANÇA	
Descrição ESCRITÓRIO MODELO 3º PAV. BLOCO A- LAYOUT		Escala 1/50 Data 19/04/17 Arquivo XX-17-UNR-ZS-BA_01B-Sala 327 Escritório Modelo Desenho Bruna Revisão 00/00/00	
		Prancha 01B	